


<= Betriebsgelände Knaus Tabbert =>

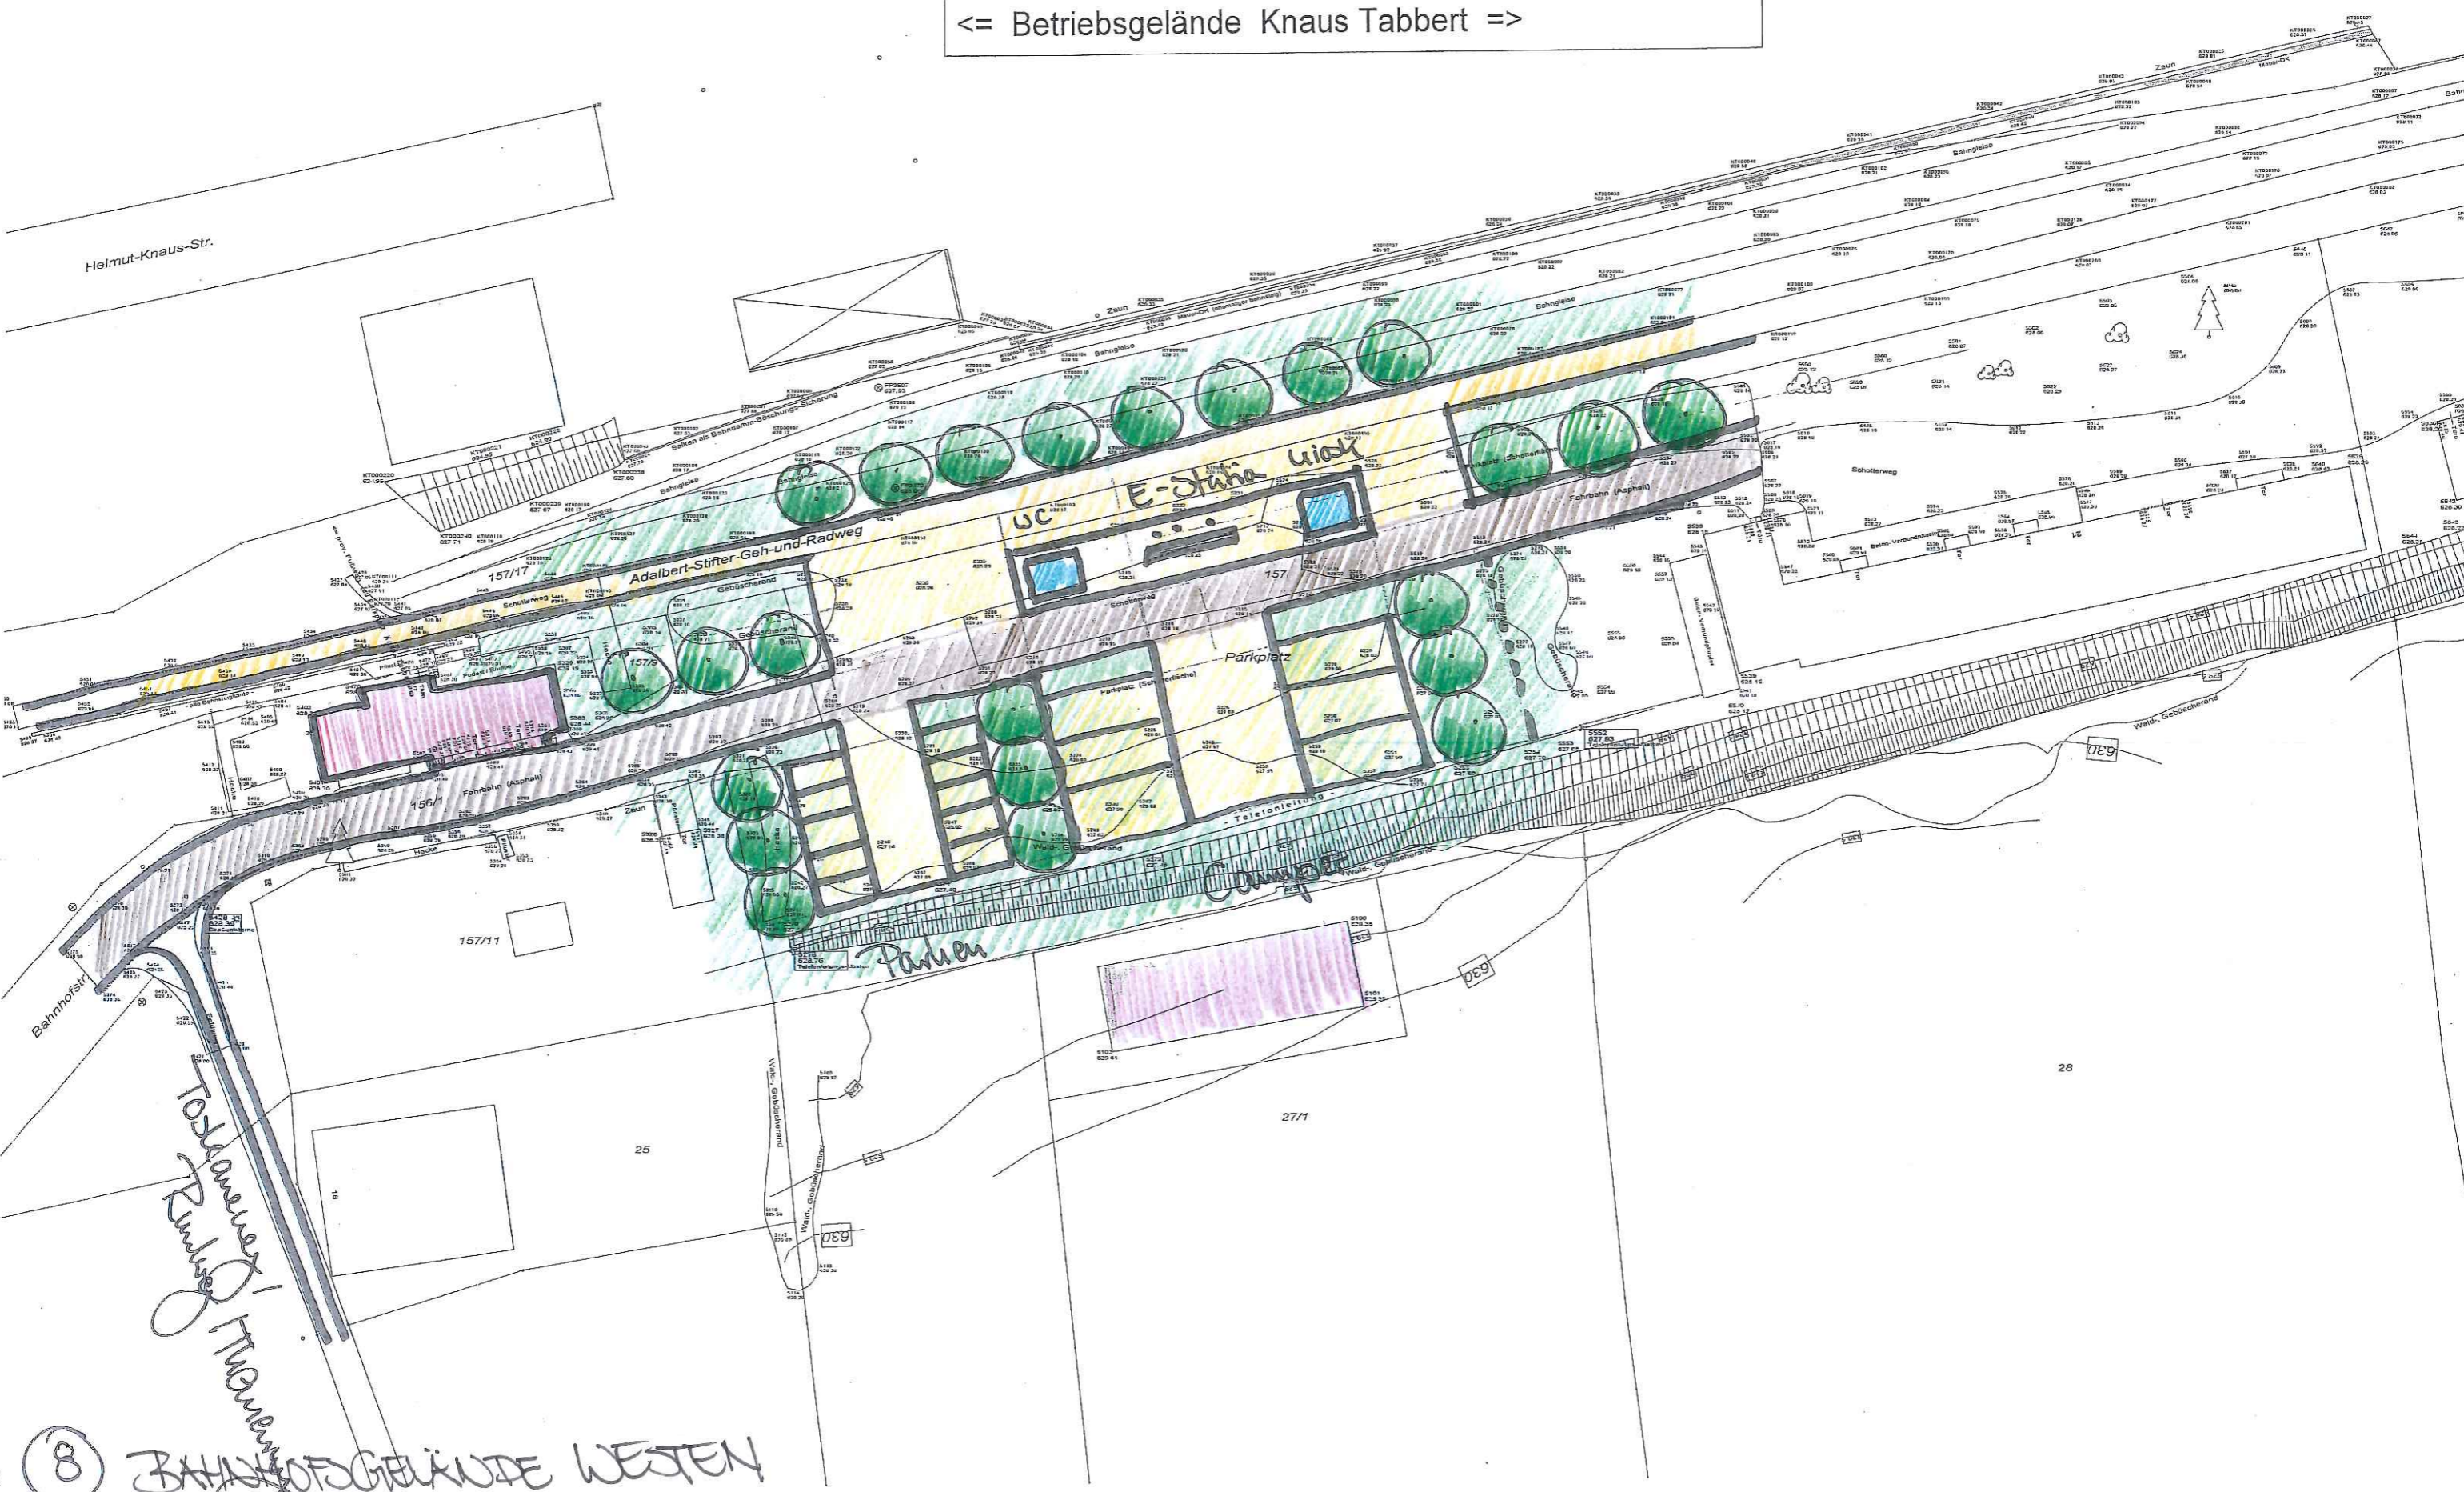

*Tollanewitz
Runder
Thronen*

⑧ Bahnhofs-Gelände Westen